RIM=351.72
8" PVC (W) IE=350.00
EX. 12" CONC. (S) IE=350.00

(2) CB2, TYPE 1
STA 0+90.5, 4.3' RT
RIM=360.45
INLET 8" PVC (W) IE=357.25
INLET 6" PVC (NW) IE=357.25, FROM WALL
OUTLET 8" PVC (E) IE=357.25

(3) CB3, TYPE 1
STA 1+78.7, 0.0'
RIM=366.00
INLET-6" PVC (N) IE=363.75
INLET-6" PVC (W) IE=363.75, FROM WALL
OULET-8" PVC (W) IE=363.75

(4) INFILTRATION TRENCH, 13'x6'x2'
STA 1+89.9, 3.9' LT TO CENTER
SURFACE FG=367.0
TOP TRENCH (ROCK) IE=366.00
BOTTOM TRENCH (ROCK) IE=364.0
4" PVC DOWNSPOUT INLET=365.00
6" PVC TRENCH OUTLET=365.00
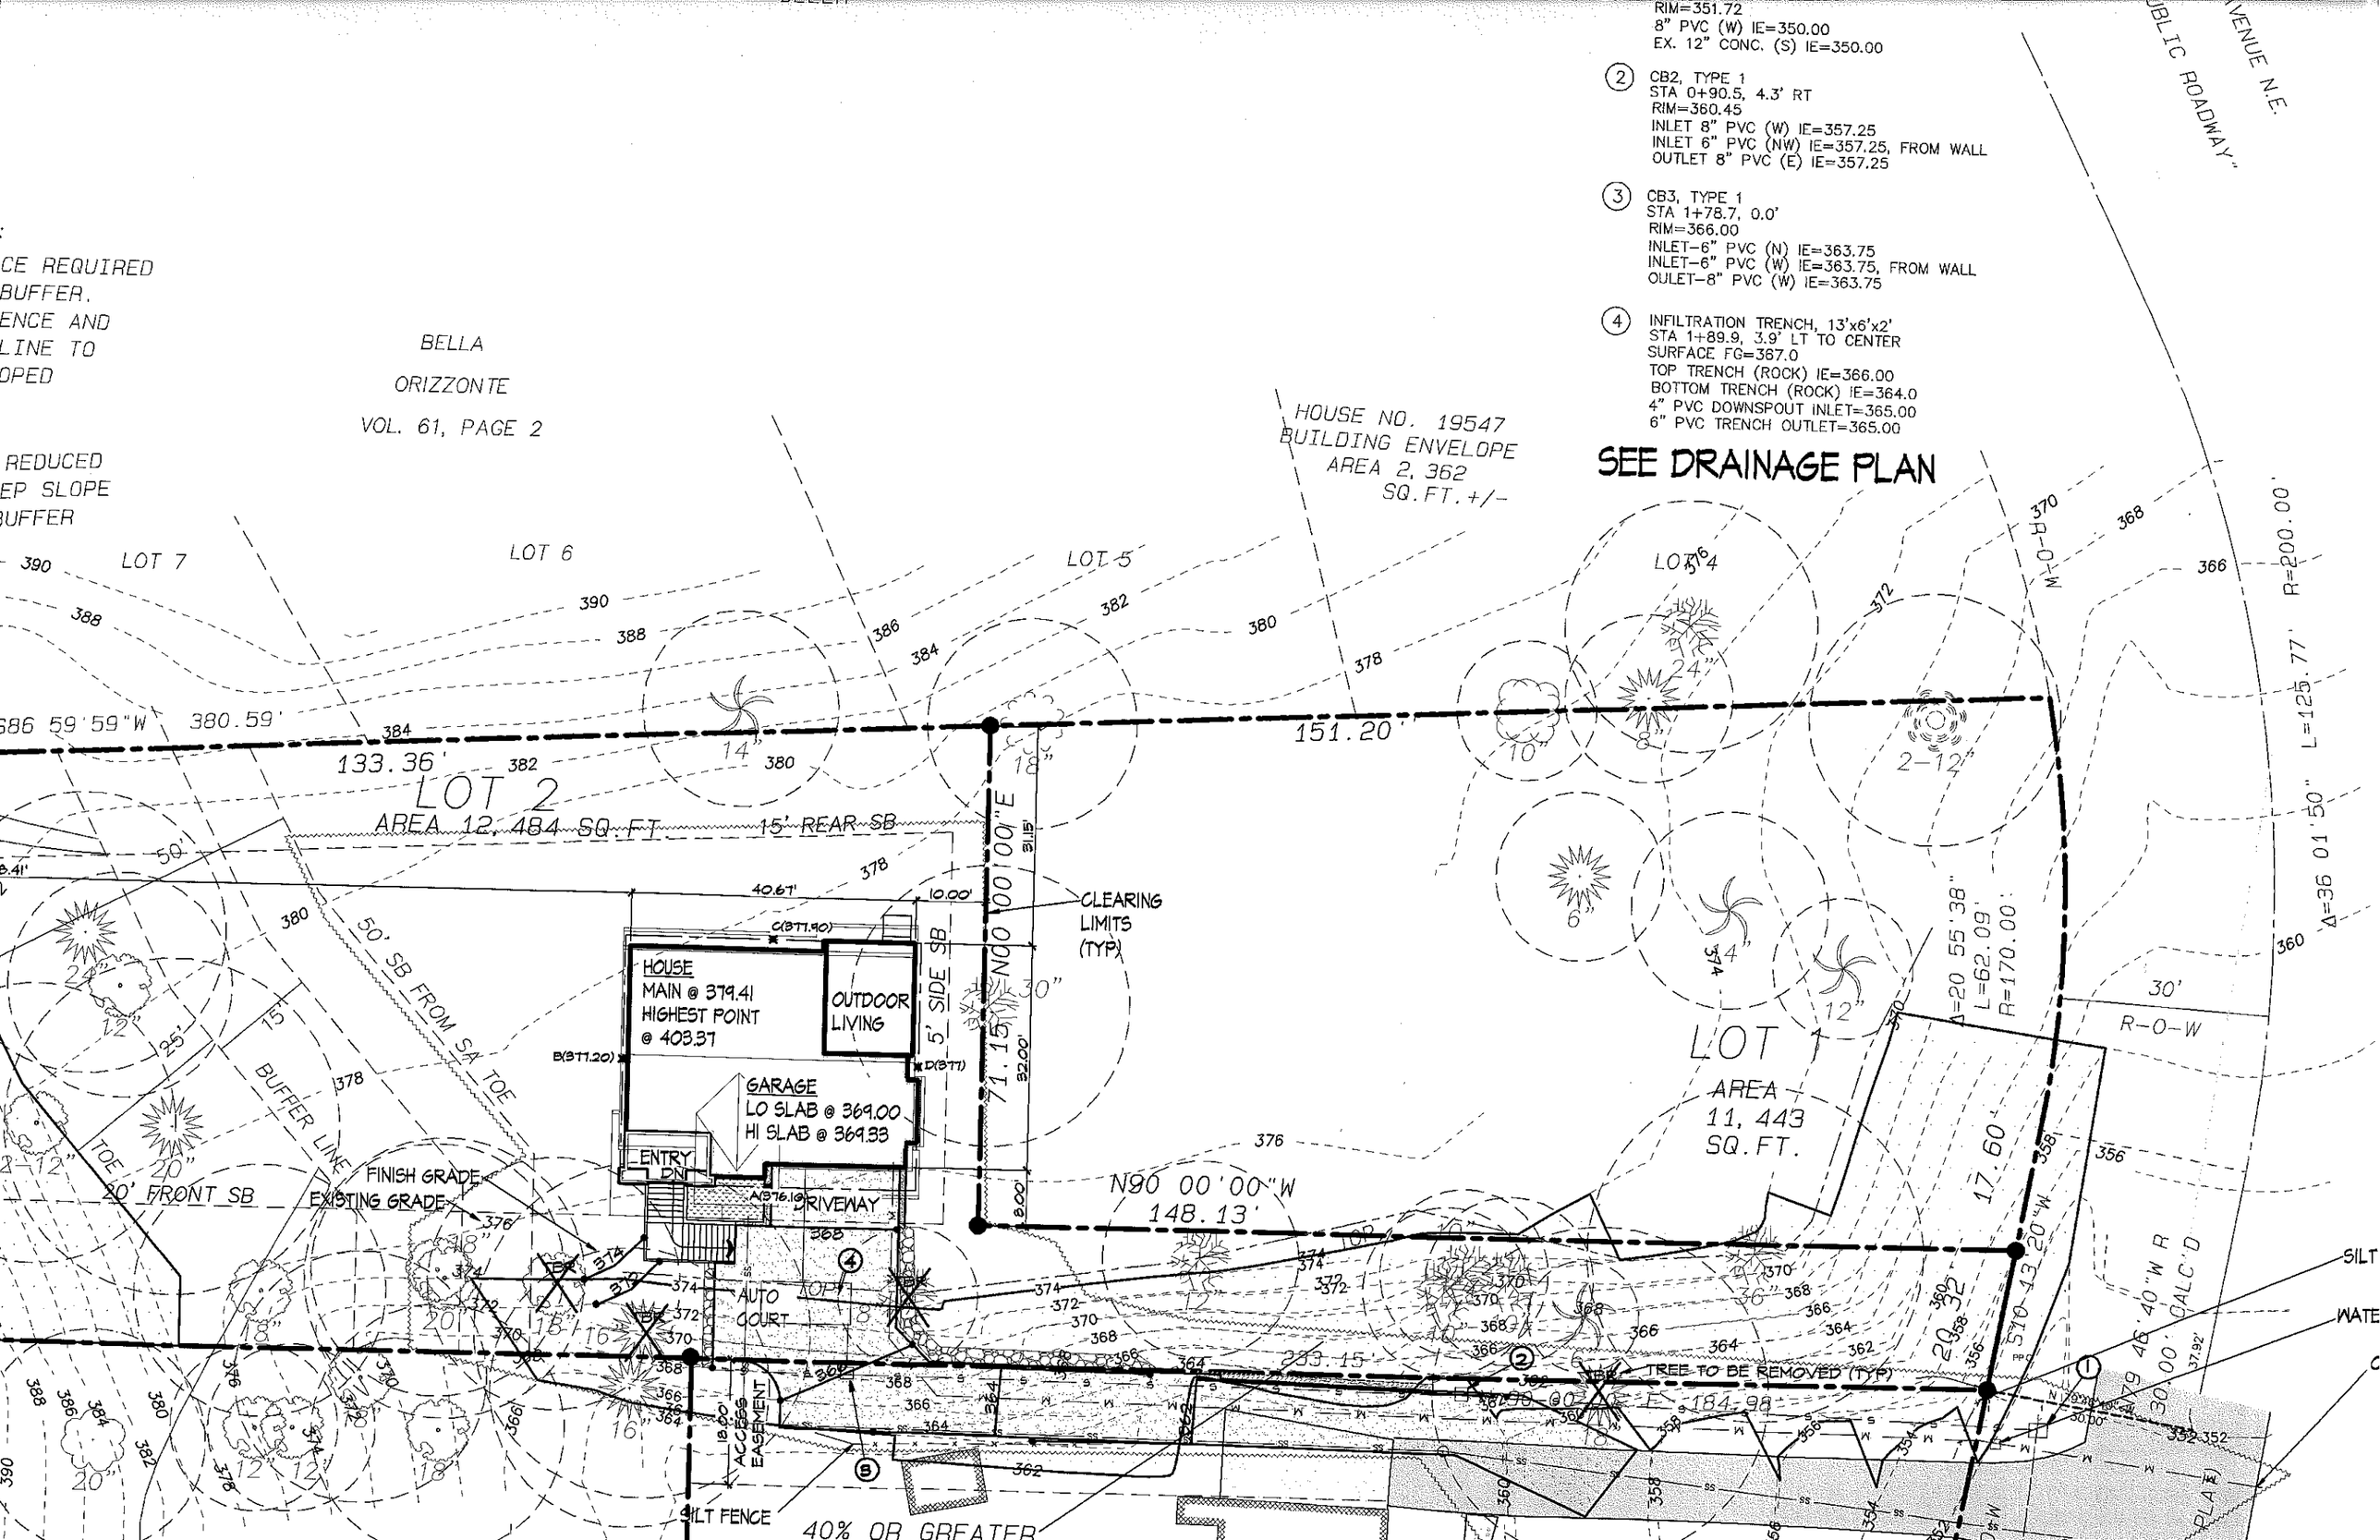
SEE DRAINAGE PLAN