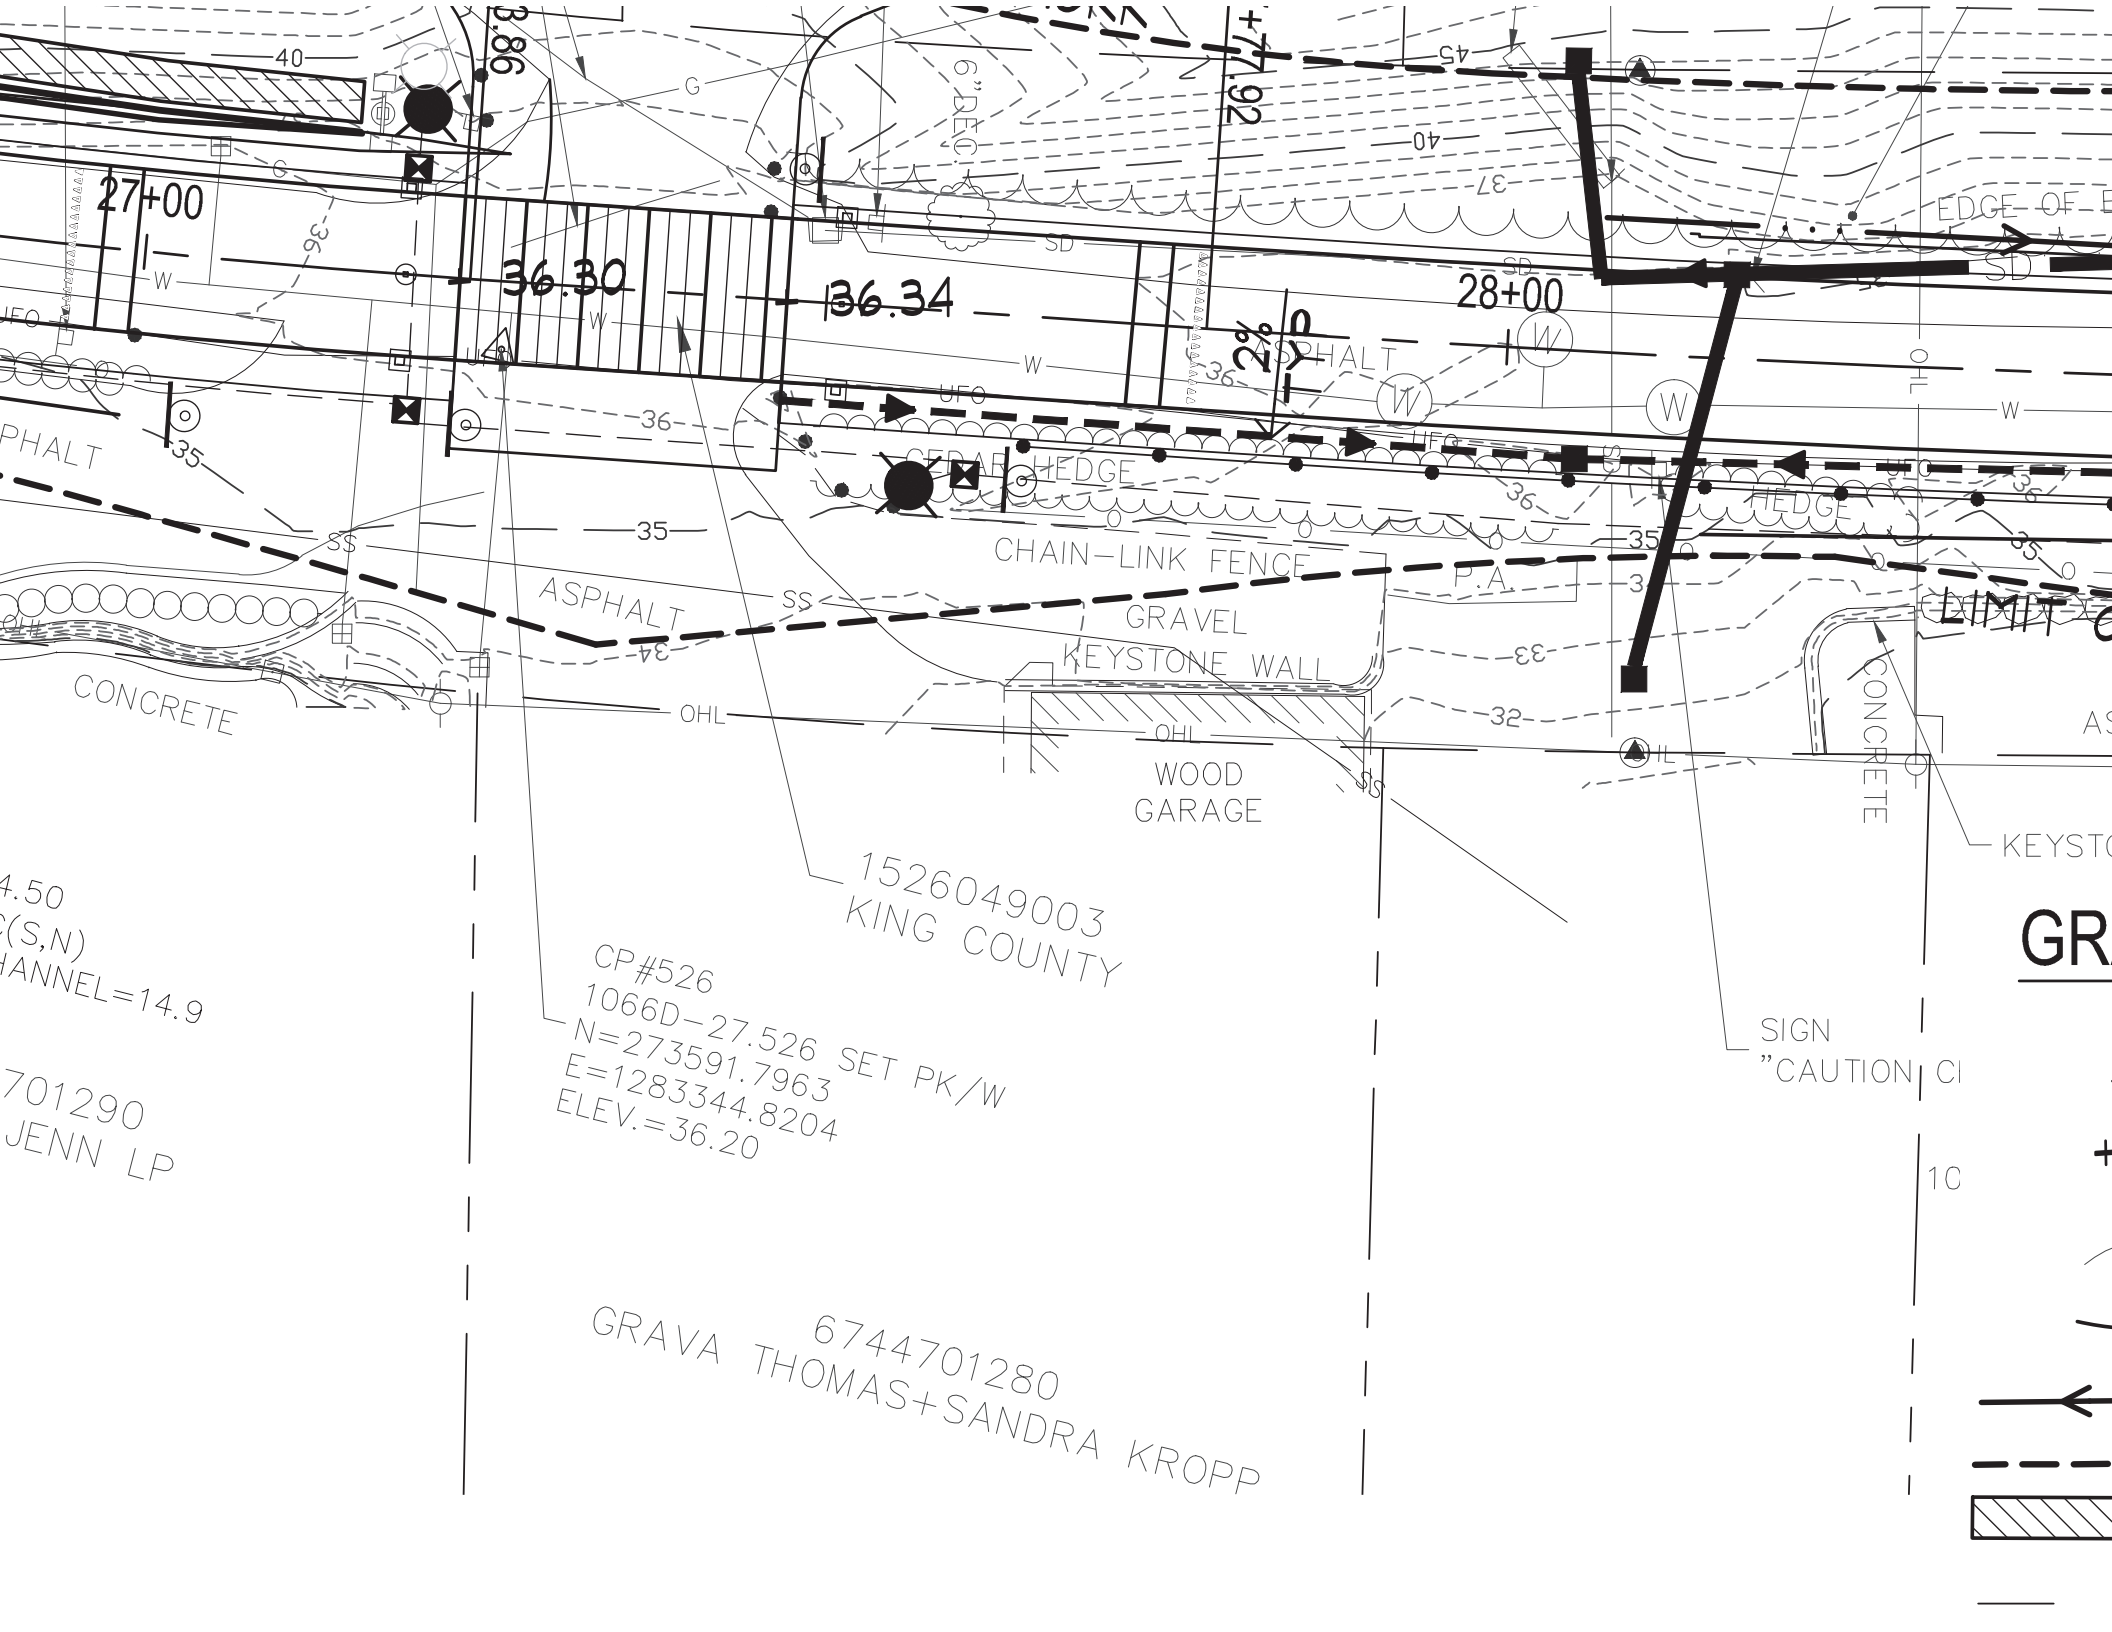

27+00
36.30
36.34
28+00
2% UP
ASPHALT
CEDAR HEDGE
CHAIN-LINK FENCE
P.A.
GRAVEL
KEYSTONE WALL
WOOD GARAGE
CONCRETE
LIMIT
EDGE OF
1526049003
KING COUNTY
CP#526
1066D-27.526 SET PK/W
N=273591.7963
E=1283344.8204
ELEV.=36.20
SIGN
"CAUTION
6744701280
GRAVA THOMAS+SANDRA KROPP
JENN LP